

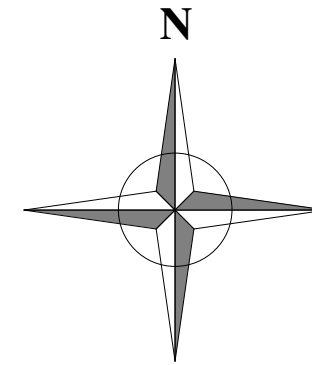


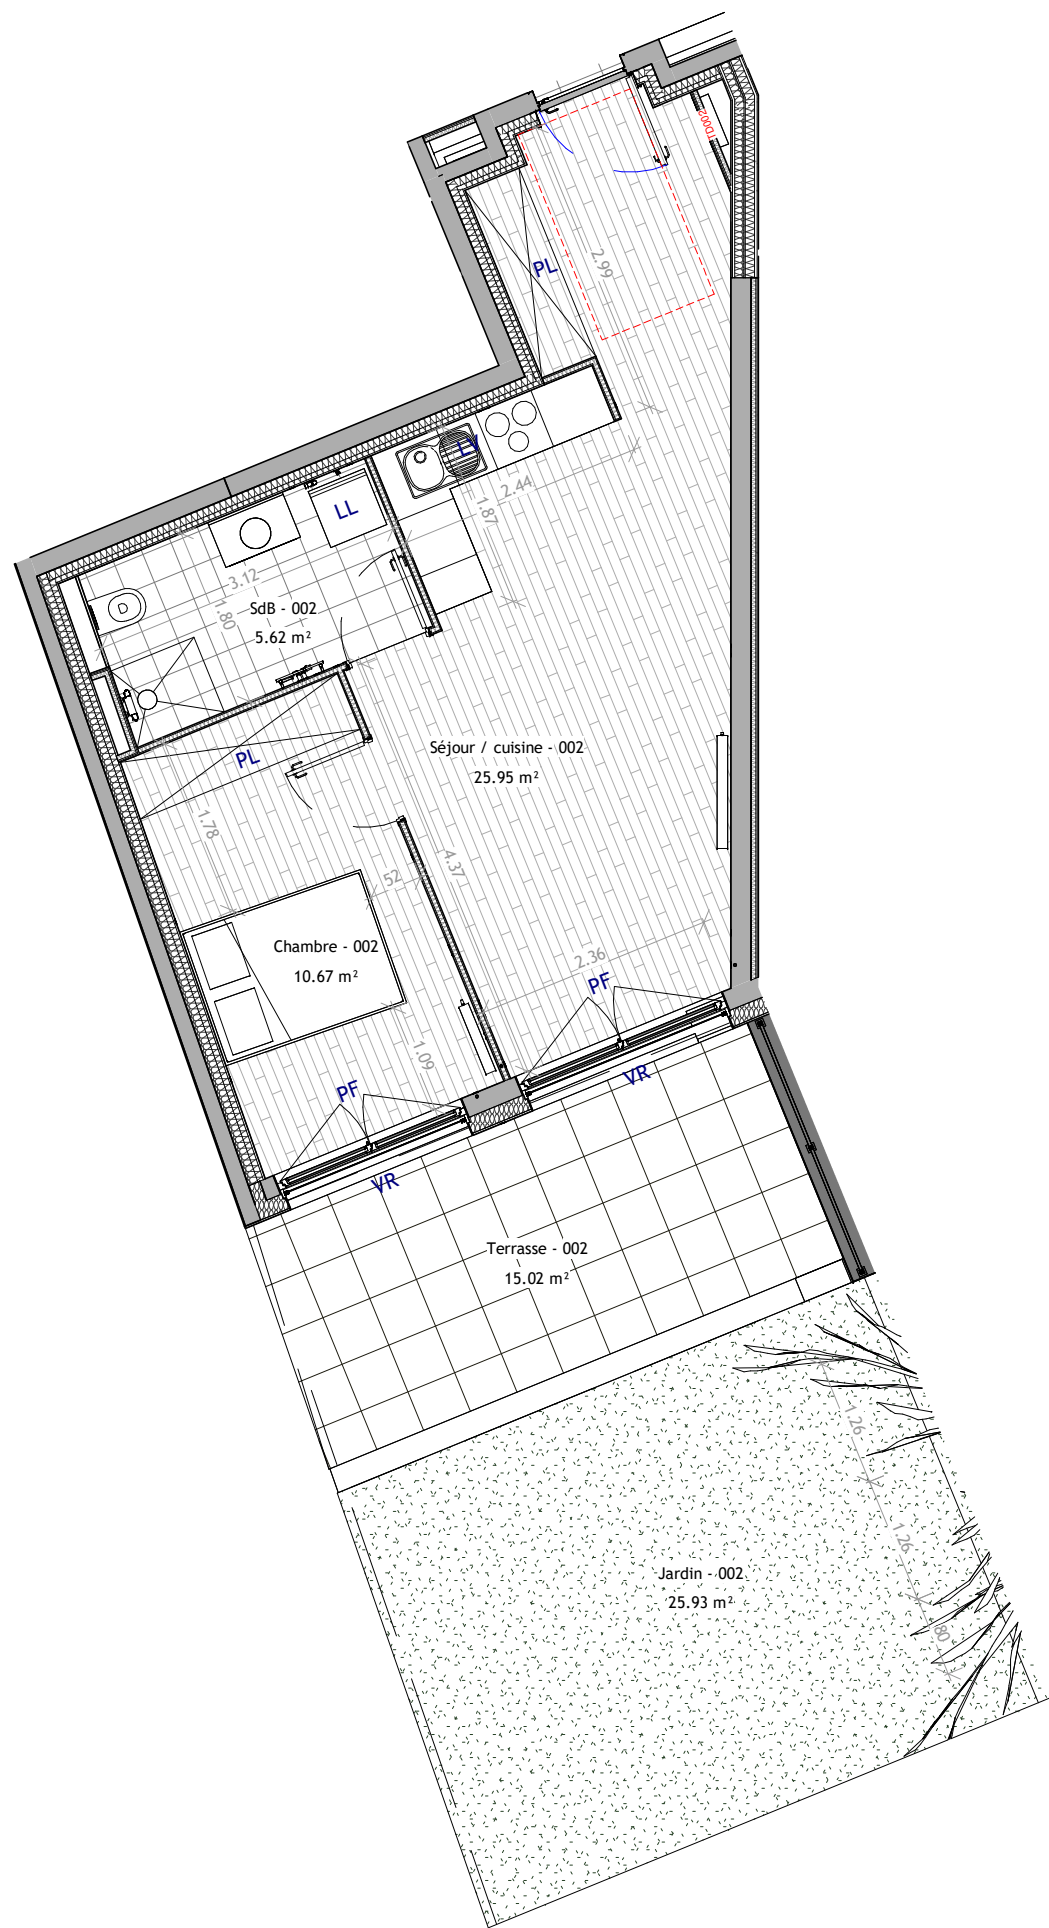

Lot 002 - 2 pièces - RdC

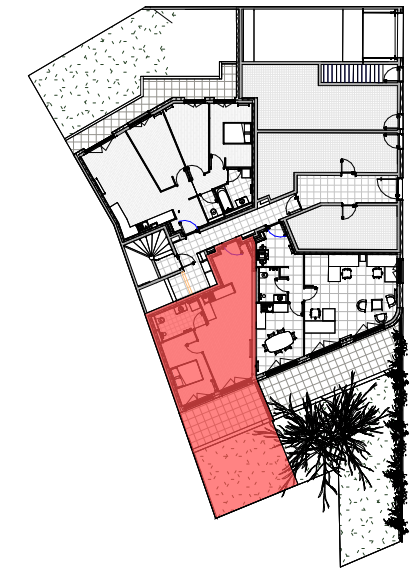

1 Lot 002
Ech : 1 : 75

Tableau des surfaces - Lot 002	
SdB - 002	5.62 m ²
Chambre - 002	10.67 m ²
Séjour / cuisine - 002	25.95 m ²
Surface habitable	42.24 m ²
Terrasse - 002	15.02 m ²
Jardin - 002	25.93 m ²
Extérieur	40.95 m ²
Indice : Notaire	20/03/2026

Un programme

SCCV DIDEROT
38 rue Diderot
93100 MONTREUIL

Hauteur sous plafond : 2.5 m sauf retombée pontuelle.
Nota : Des modifications sont susceptibles d'être apportées à ce plan en fonction des nécessités techniques, réglementaires et administratives tant en ce qui concerne les dimensions libres que les équipements (sanitaires et électriques). Les surfaces sont approximatives. Les retombées, soffites et faux-plafonds ainsi que l'emplacement des équipements ne sont pas figurés sur ce plan ou le sont à titre indicatif. La surface des placards est comprise dans la surface de la pièce attenante.

LEGENDES			
PF	: Porte fenêtre		Sèche serviette
F	: Fenêtre		Gaine technique
VR	: Volet roulant aluminium		Emplacement cuisson
SR	: Store extérieur aluminium		
PL	: Placard		
TE	: Tableau électrique		
LV	: Emplacement lave-vaisselle		
LL	: Emplacement lave-linge		
R	: Emplacement réfrigérateur		