



Lot 203 - 3 pièces - 2ème étage



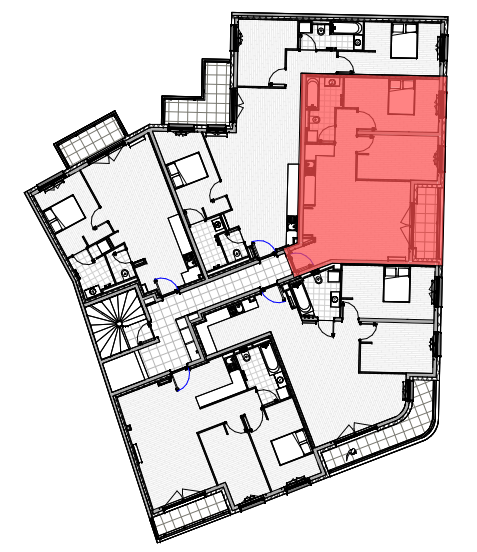


Tableau des surfaces - Lot 203

SdB - 203	5.78 m <sup>2</sup>
Chambre 2 - 203	10.00 m <sup>2</sup>
Chambre 1 - 203	13.15 m <sup>2</sup>
Séjour cuisine - 203	31.48 m <sup>2</sup>
Surface habitable	60.41 m <sup>2</sup>
Loggia 203	4.25 m <sup>2</sup>
Extérieur	4.25 m <sup>2</sup>
Indice : Notaire	20/03/2026

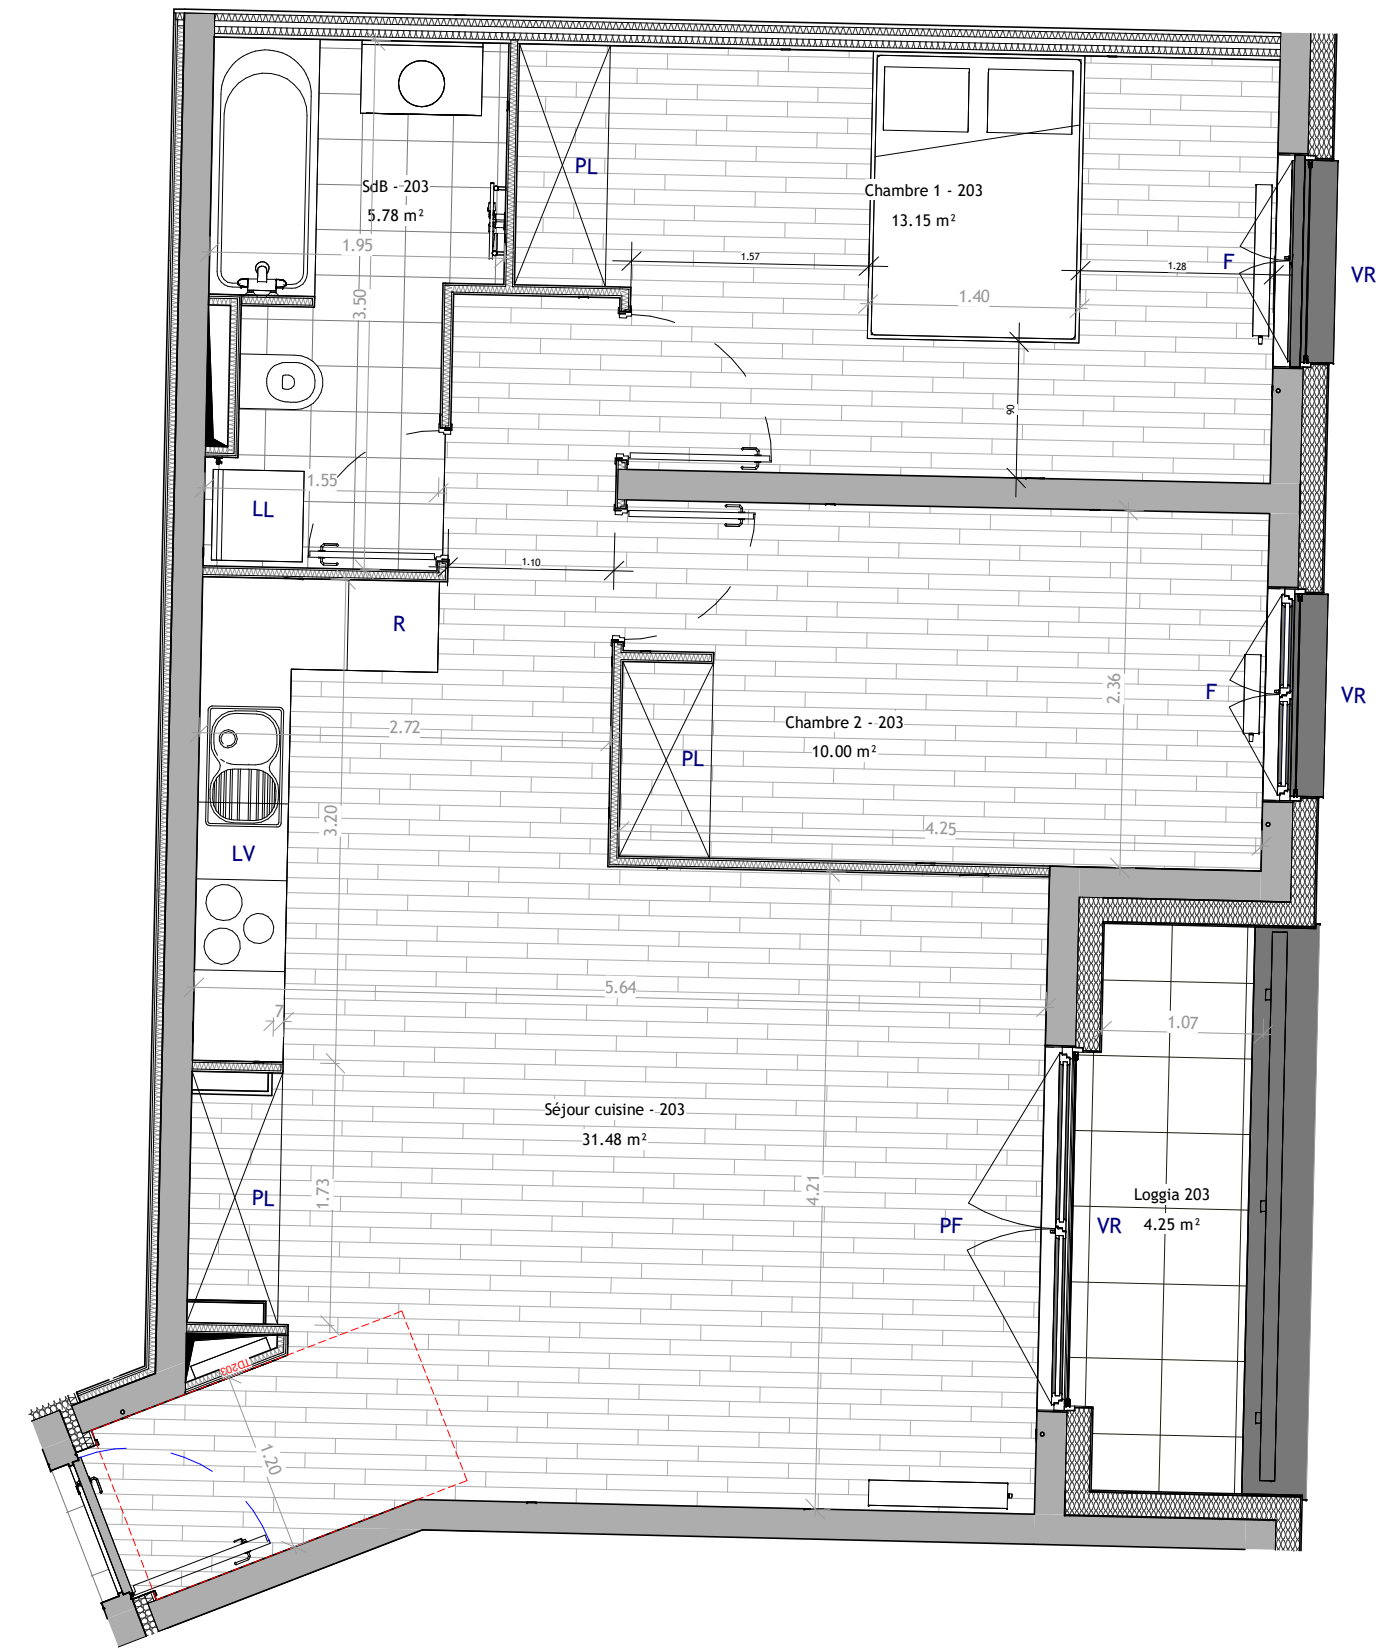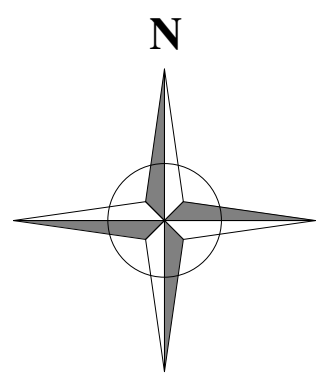

1 Lot 203  
Ech : 1 : 50

PL

Un programme

SCCV DIDEROT  
38 rue Diderot  
93100 MONTREUIL

Hauteur sous plafond : 2.5 m sauf retombée pontuelle.  
Nota : Des modifications sont susceptibles d'être apportées à ce plan en fonction des nécessités techniques, réglementaires et administratives tant en ce qui concerne les dimensions libres que les équipements (sanitaires et électriques). Les surfaces sont approximatives. Les retombées, soffites et faux-plafonds ainsi que l'emplacement des équipements ne sont pas figurés sur ce plan ou le sont à titre indicatif. La surface des placards est comprise dans la surface de la pièce attenante.

LEGENDES

- PF : Porte fenêtre
- F : Fenêtre
- VR : Volet roulant aluminium
- SR : Store extérieur aluminium
- PL : Placard
- TE : Tableau électrique
- LV : Emplacement lave-vaisselle
- LL : Emplacement lave-linge
- R : Emplacement réfrigérateur
- Sèche serviette
- Gaine technique
- Emplacement cuisson

