



Lot 204 - 3 pièces - 2ème étage



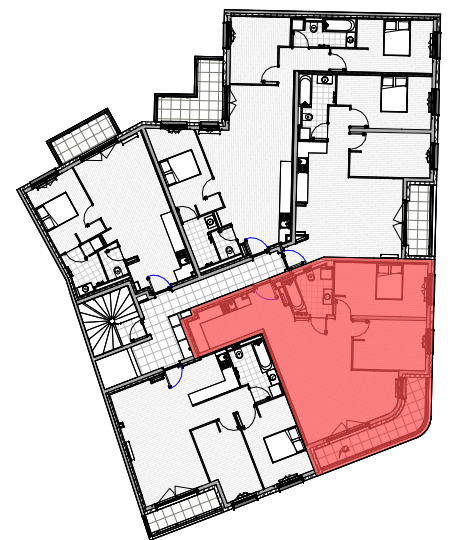


Tableau des surfaces - Lot 204

SdB - 204	5.36 m ²
Chambre 2 - 204	10.16 m ²
Chambre 1 - 204	13.76 m ²
Séjour cuisine - 204	39.22 m ²
Surface habitable	68.49 m ²
Loggia 204	8.25 m ²
Extérieur	8.25 m ²
Indice : Notaire	20/03/2026

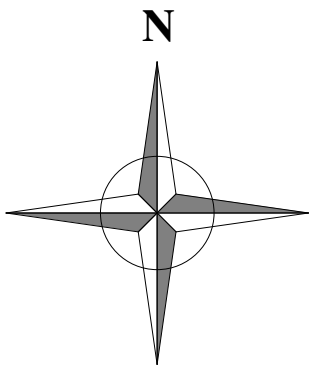

1 Lot 204
Ech : 1 : 50

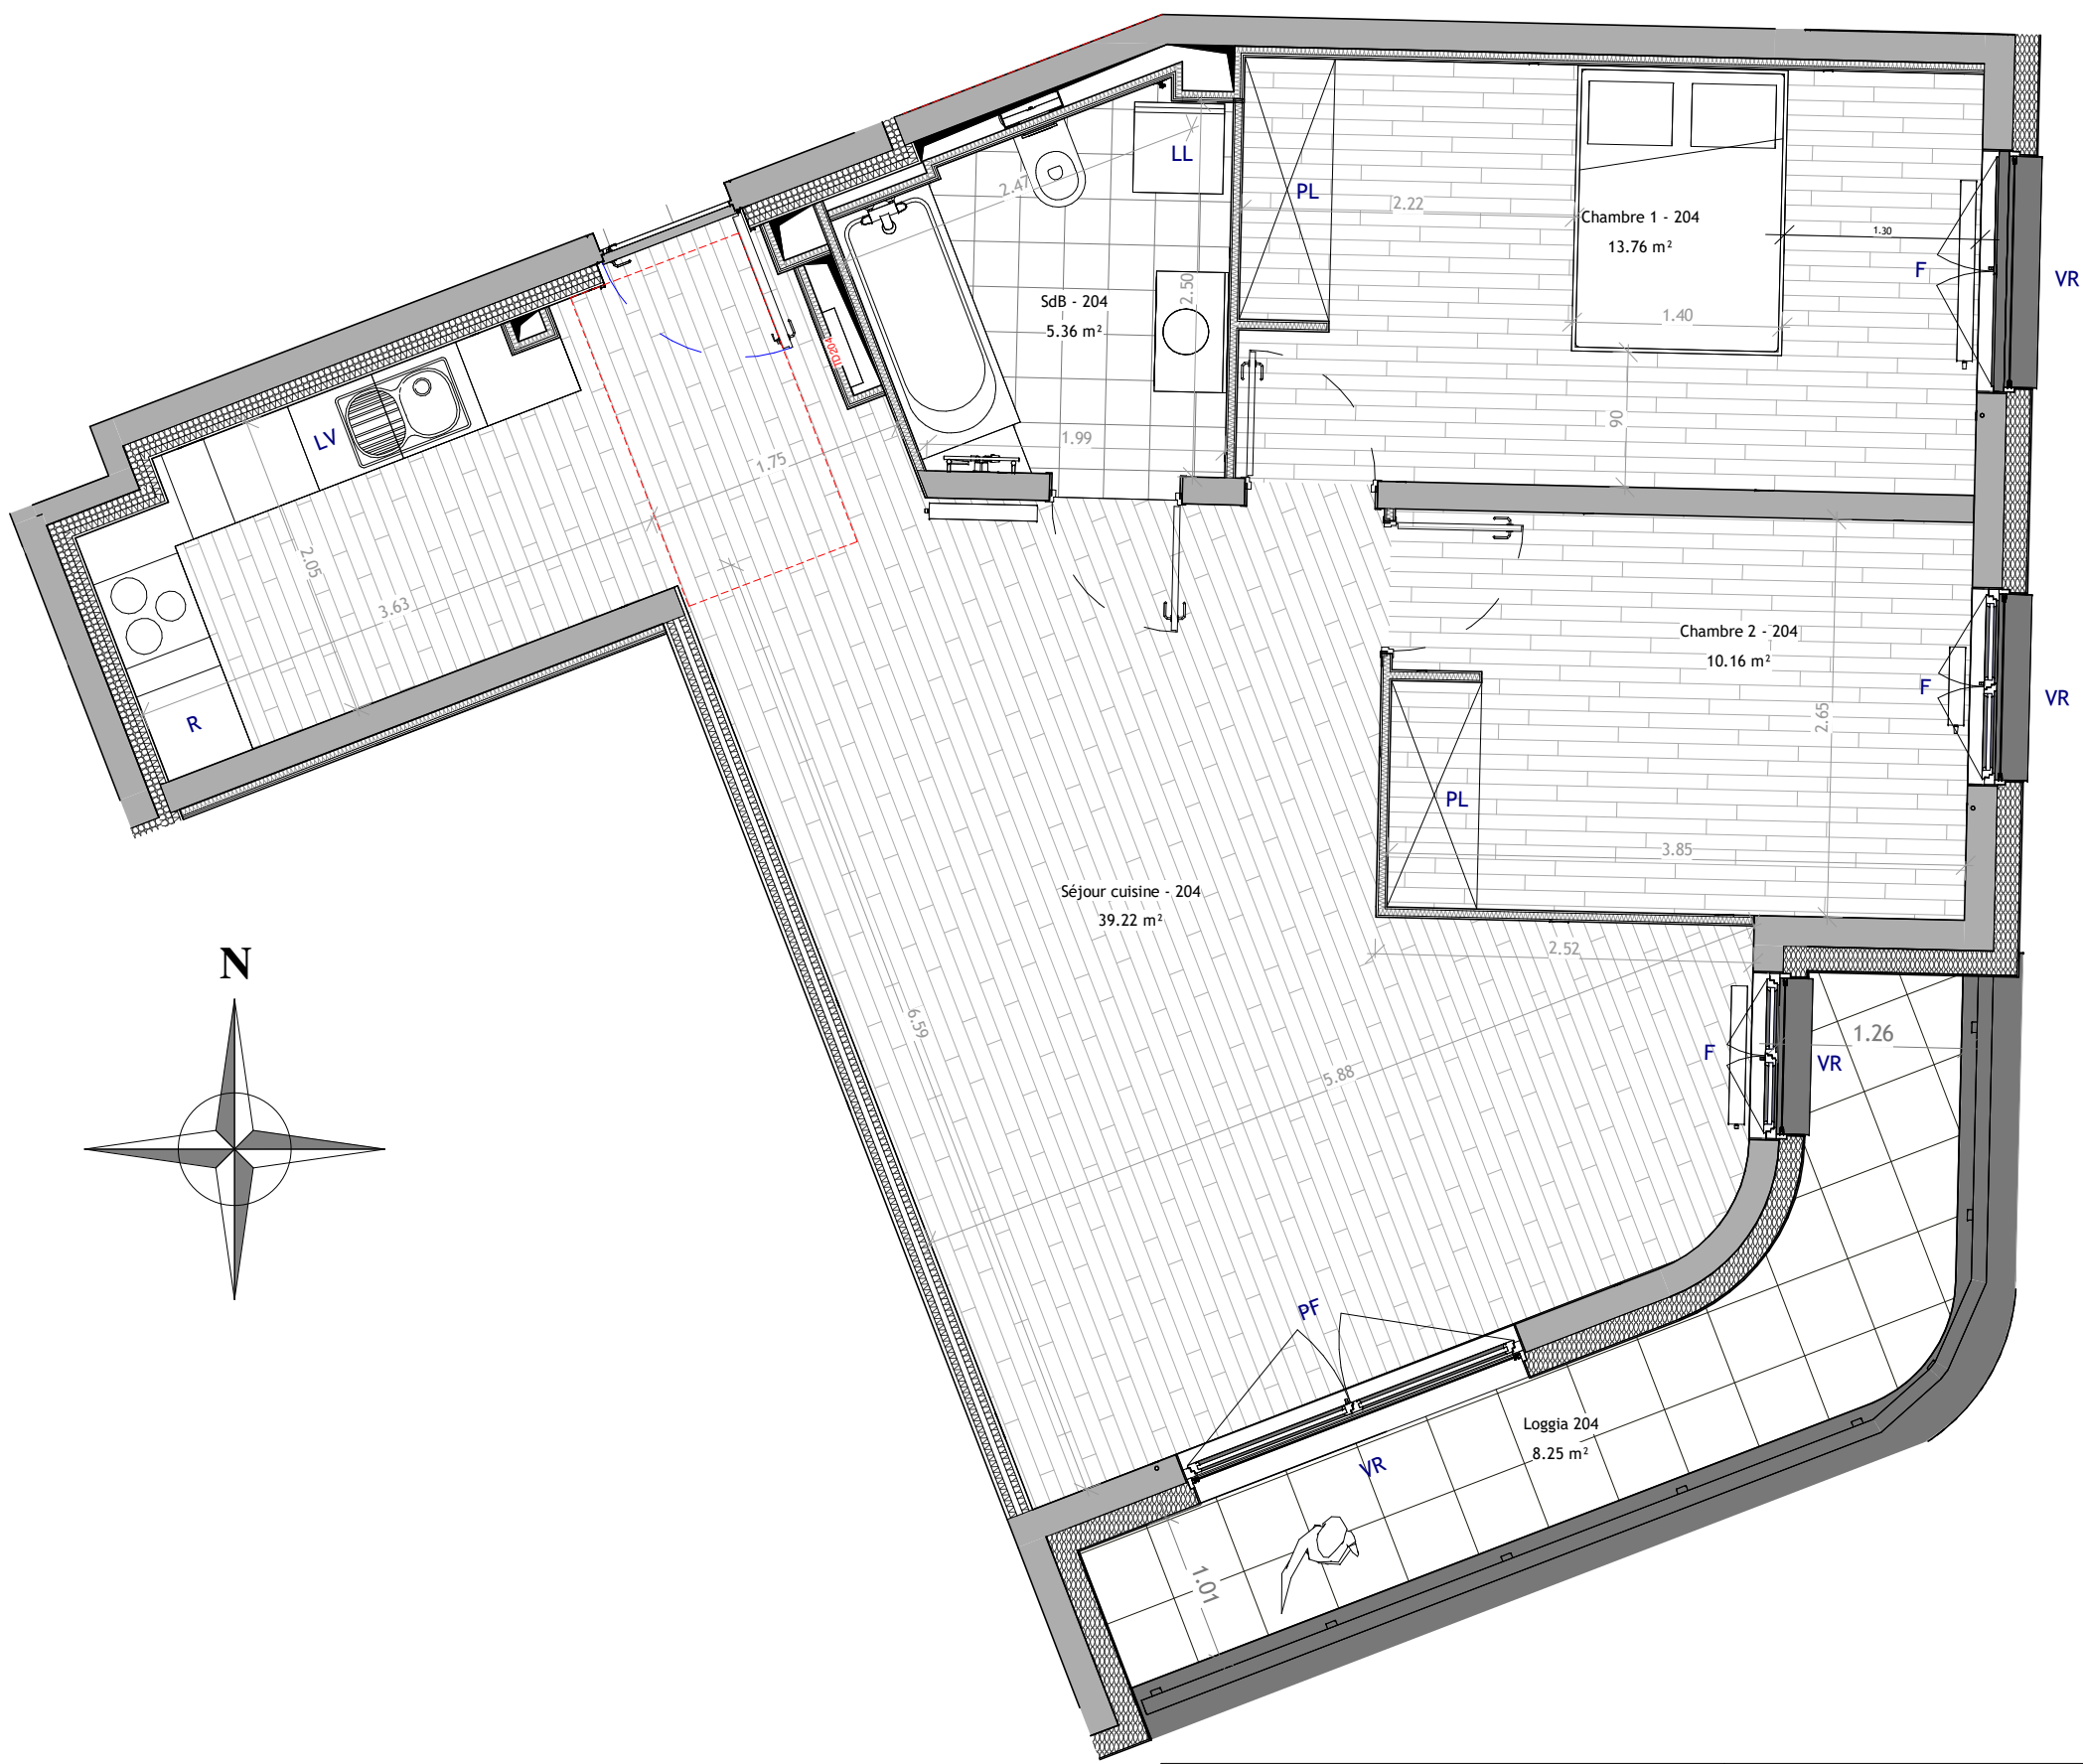

SCCV DIDEROT
38 rue Diderot
93100 MONTREUIL

LEGENDES

- PF : Porte fenêtre
- F : Fenêtre
- VR : Volet roulant aluminium
- SR : Store extérieur aluminium
- PL : Placard
- TE : Tableau électrique
- LV : Emplacement lave-vaisselle
- LL : Emplacement lave-linge
- R : Emplacement réfrigérateur
- Sèche serviette
- Gaine technique
- Emplacement cuisson

Hauteur sous plafond : 2.5 m sauf retombée pontuelle.
Nota : Des modifications sont susceptibles d'être apportées à ce plan en fonction des nécessités techniques, réglementaires et administratives tant en ce qui concerne les dimensions libres que les équipements (sanitaires et électriques). Les surfaces sont approximatives. Les retombées, soffites et faux-plafonds ainsi que l'emplacement des équipements ne sont pas figurés sur ce plan ou le sont à titre indicatif. La surface des placards est comprise dans la surface de la pièce attenante.