



Lot 303 - 3 pièces - 3ème étage



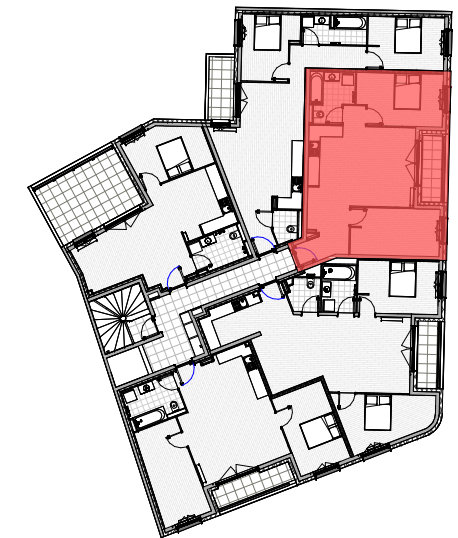



Tableau de surfaces - Lot 303

SdB - 303	5.64 m ²
Chambre 2 - 303	11.75 m ²
Chambre 1 - 303	12.18 m ²
Séjour cuisine - 303	31.50 m ²
Surface habitable	61.06 m ²
Loggia 303	3.92 m ²
Extérieur	3.92 m ²

Indice : Notaire 20/03/2026

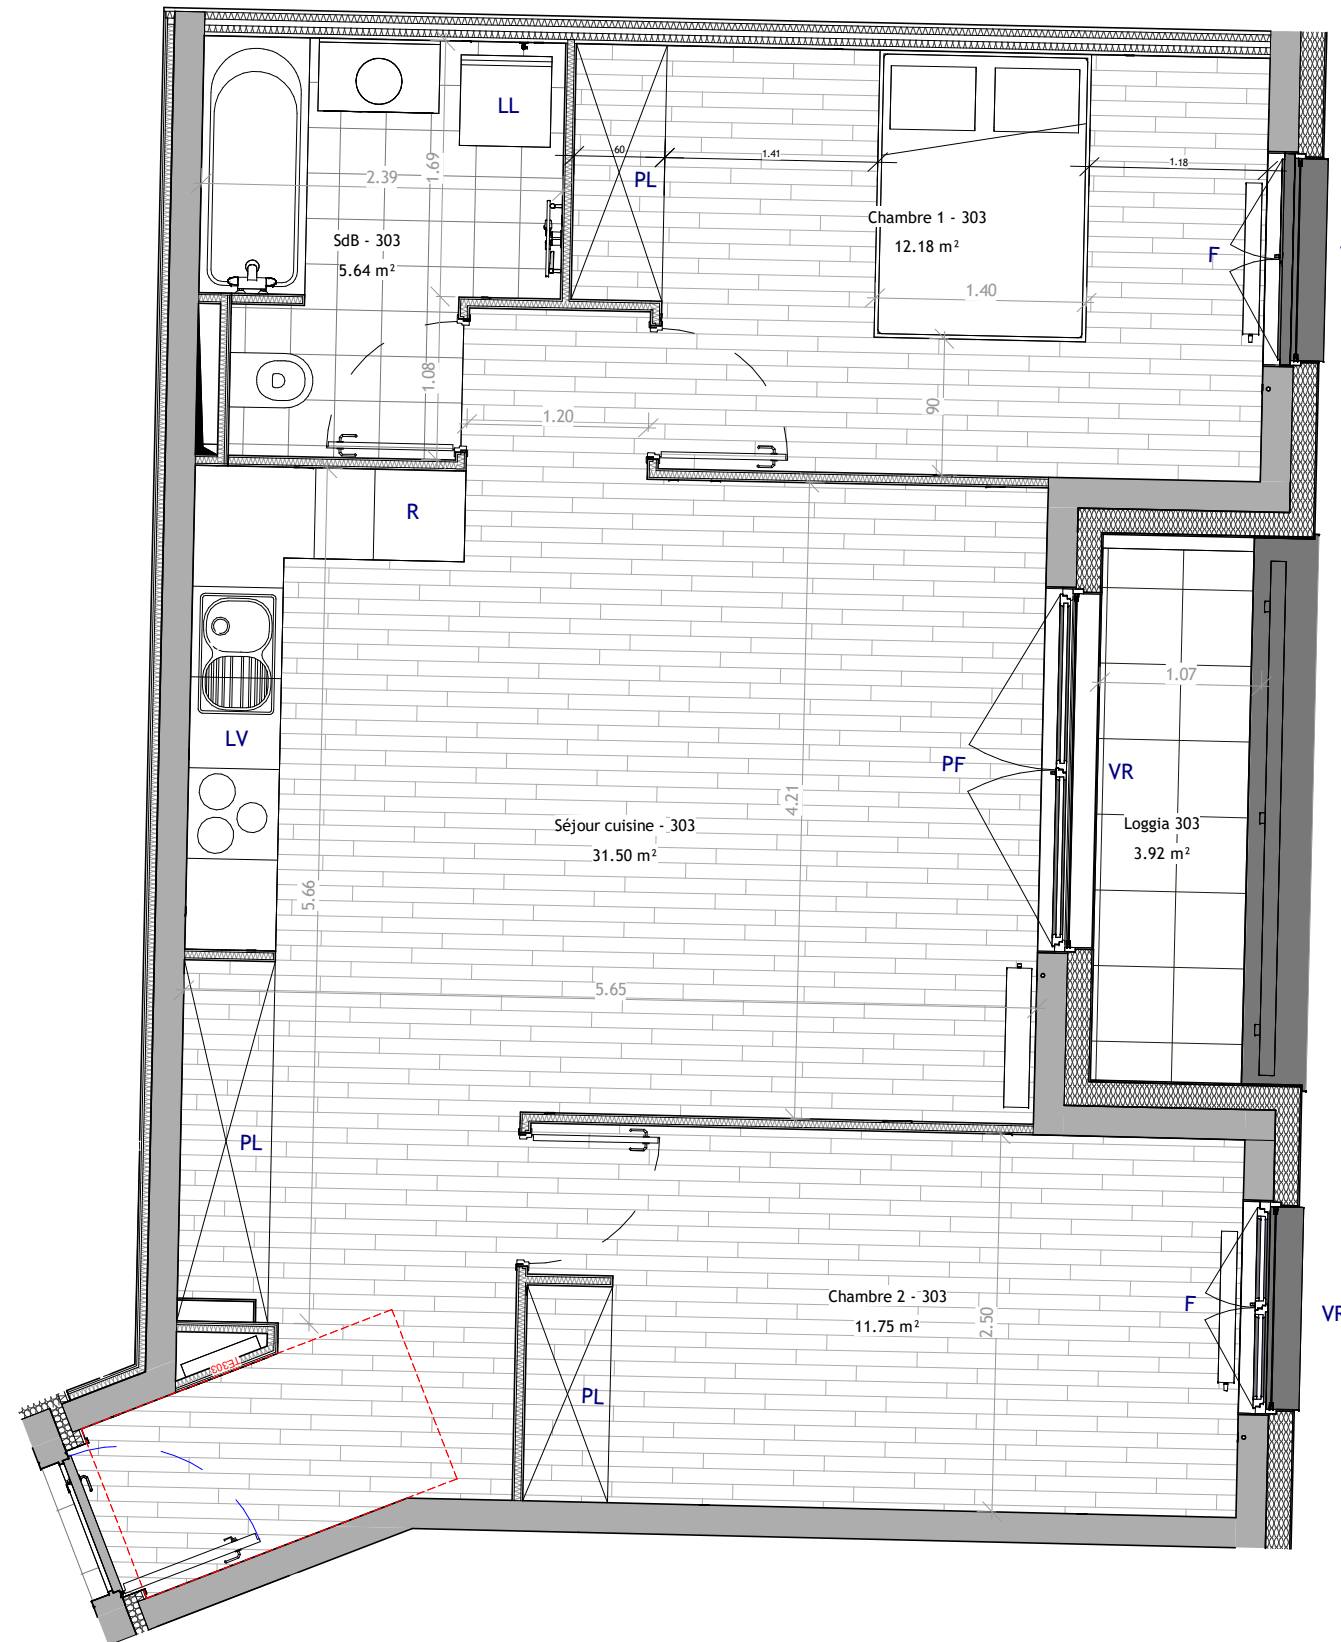

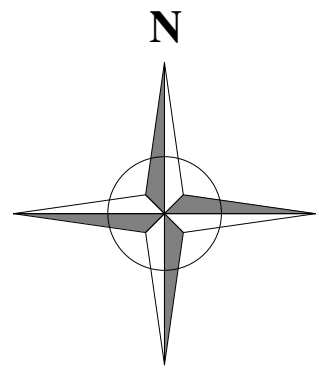


1 Lot 303
Ech : 1 : 50

Un programme  **SCCV DIDEROT**
38 rue Diderot
93100 MONTREUIL

Hauteur sous plafond : 2.5 m sauf retombée pontuelle.
Nota : Des modifications sont susceptibles d'être apportées à ce plan en fonction des nécessités techniques, réglementaires et administratives tant en ce qui concerne les dimensions libres que les équipements (sanitaires et électriques). Les surfaces sont approximatives. Les retombées, soffites et faux-plafonds ainsi que l'emplacement des équipements ne sont pas figurés sur ce plan ou le sont à titre indicatif. La surface des placards est comprise dans la surface de la pièce attenante.

LEGENDES

PF : Porte fenêtre	 Sèche serviette
F : Fenêtre	
VR : Volet roulant aluminium	 Gaine technique
SR : Store extérieur aluminium	
PL : Placard	 Emplacement cuisson
TE : Tableau électrique	
LV : Emplacement lave-vaisselle	
LL : Emplacement lave-linge	
R : Emplacement réfrigérateur	

