





Lot 402 - 5 pièces - 4ème étage



Tableau des surfaces - Lot 402

WC - 402	2.04 m ²
SdE - 402	4.25 m ²
Couloir - 402	4.53 m ²
SdB - 402	6.85 m ²
Entrée - 402	8.09 m ²
Chambre 2 - 402	10.33 m ²
Chambre 3 - 402	10.54 m ²
Chambre 4 - 402	11.17 m ²
Chambre 1 - 402	13.24 m ²
Séjour cuisine - 402	32.01 m ²
Surface habitable	103.06 m ²
Terrasse O 402	7.46 m ²
Terrasse E 402	24.21 m ²
Extérieur	31.68 m ²

Indice : Notaire 20/03/2026

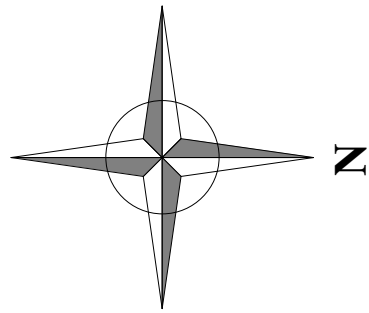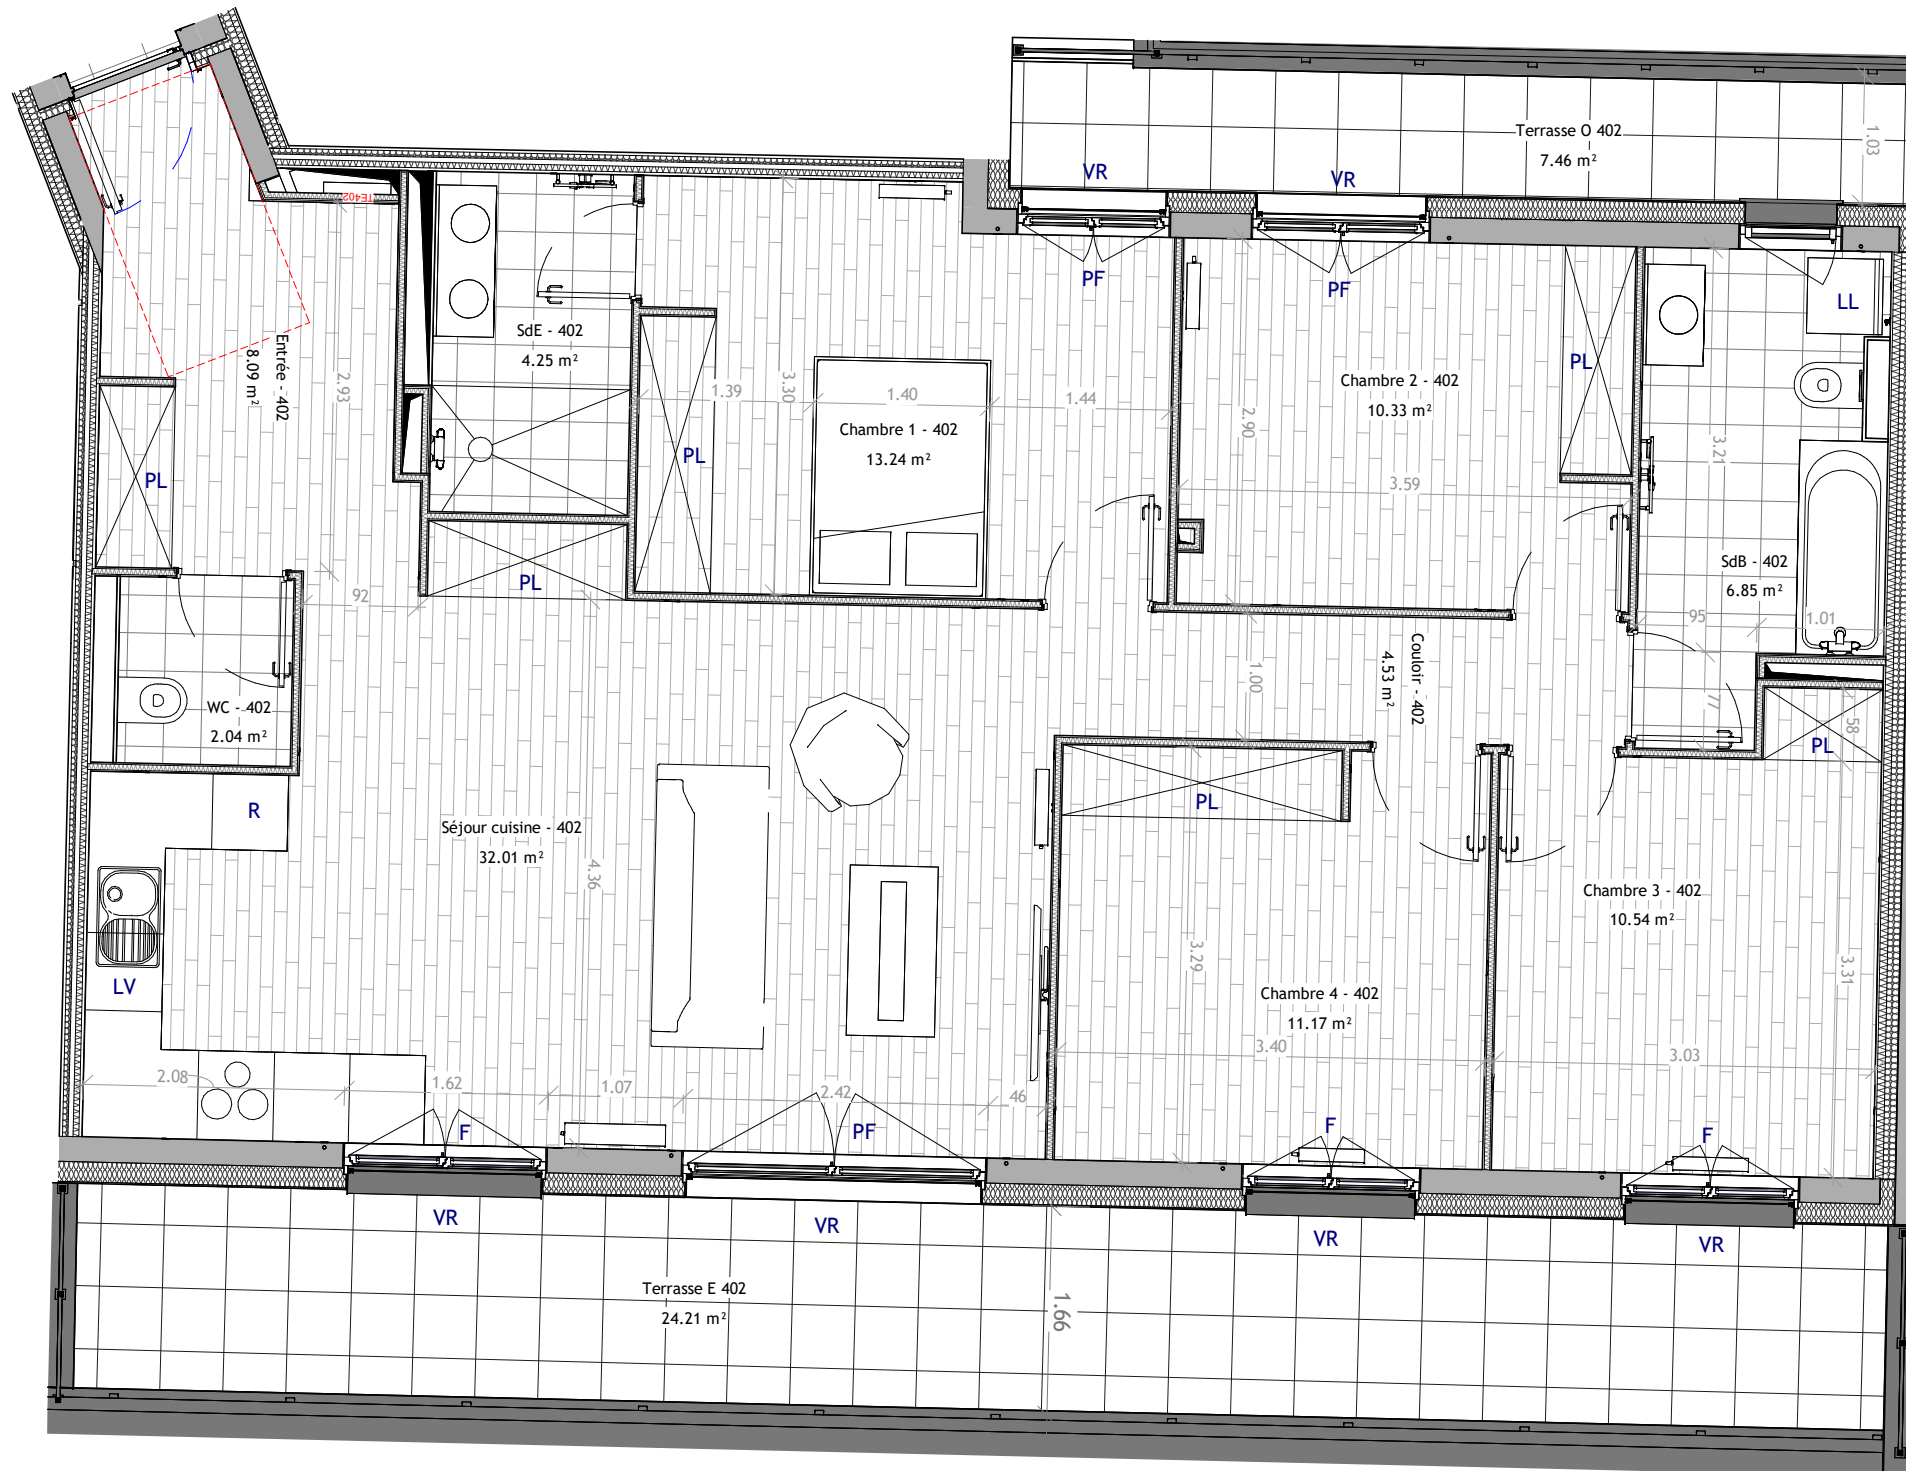

Un programme



SCCV DIDEROT

38 rue Diderot
93100 MONTREUIL

Hauteur sous plafond : 2.5 m sauf retombée pontuelle.
Nota : Des modifications sont susceptibles d'être apportées à ce plan en fonction des nécessités techniques, réglementaires et administratives tant en ce qui concerne les dimensions libres que les équipements (sanitaires et électriques). Les surfaces sont approximatives. Les retombées, soffites et faux-plafonds ainsi que l'emplacement des équipements ne sont pas figurés sur ce plan ou le sont à titre indicatif. La surface des placards est comprise dans la surface de la pièce attenante.

LEGENDES

- PF : Porte fenêtre
- F : Fenêtre
- VR : Volet roulant aluminium
- SR : Store extérieur aluminium
- PL : Placard
- TE : Tableau électrique
- LV : Emplacement lave-vaisselle
- LL : Emplacement lave-linge
- R : Emplacement réfrigérateur
- Sèche serviette
- Gaine technique
- Emplacement cuisson