



Lot 404 - 2 pièces - 4ème étage



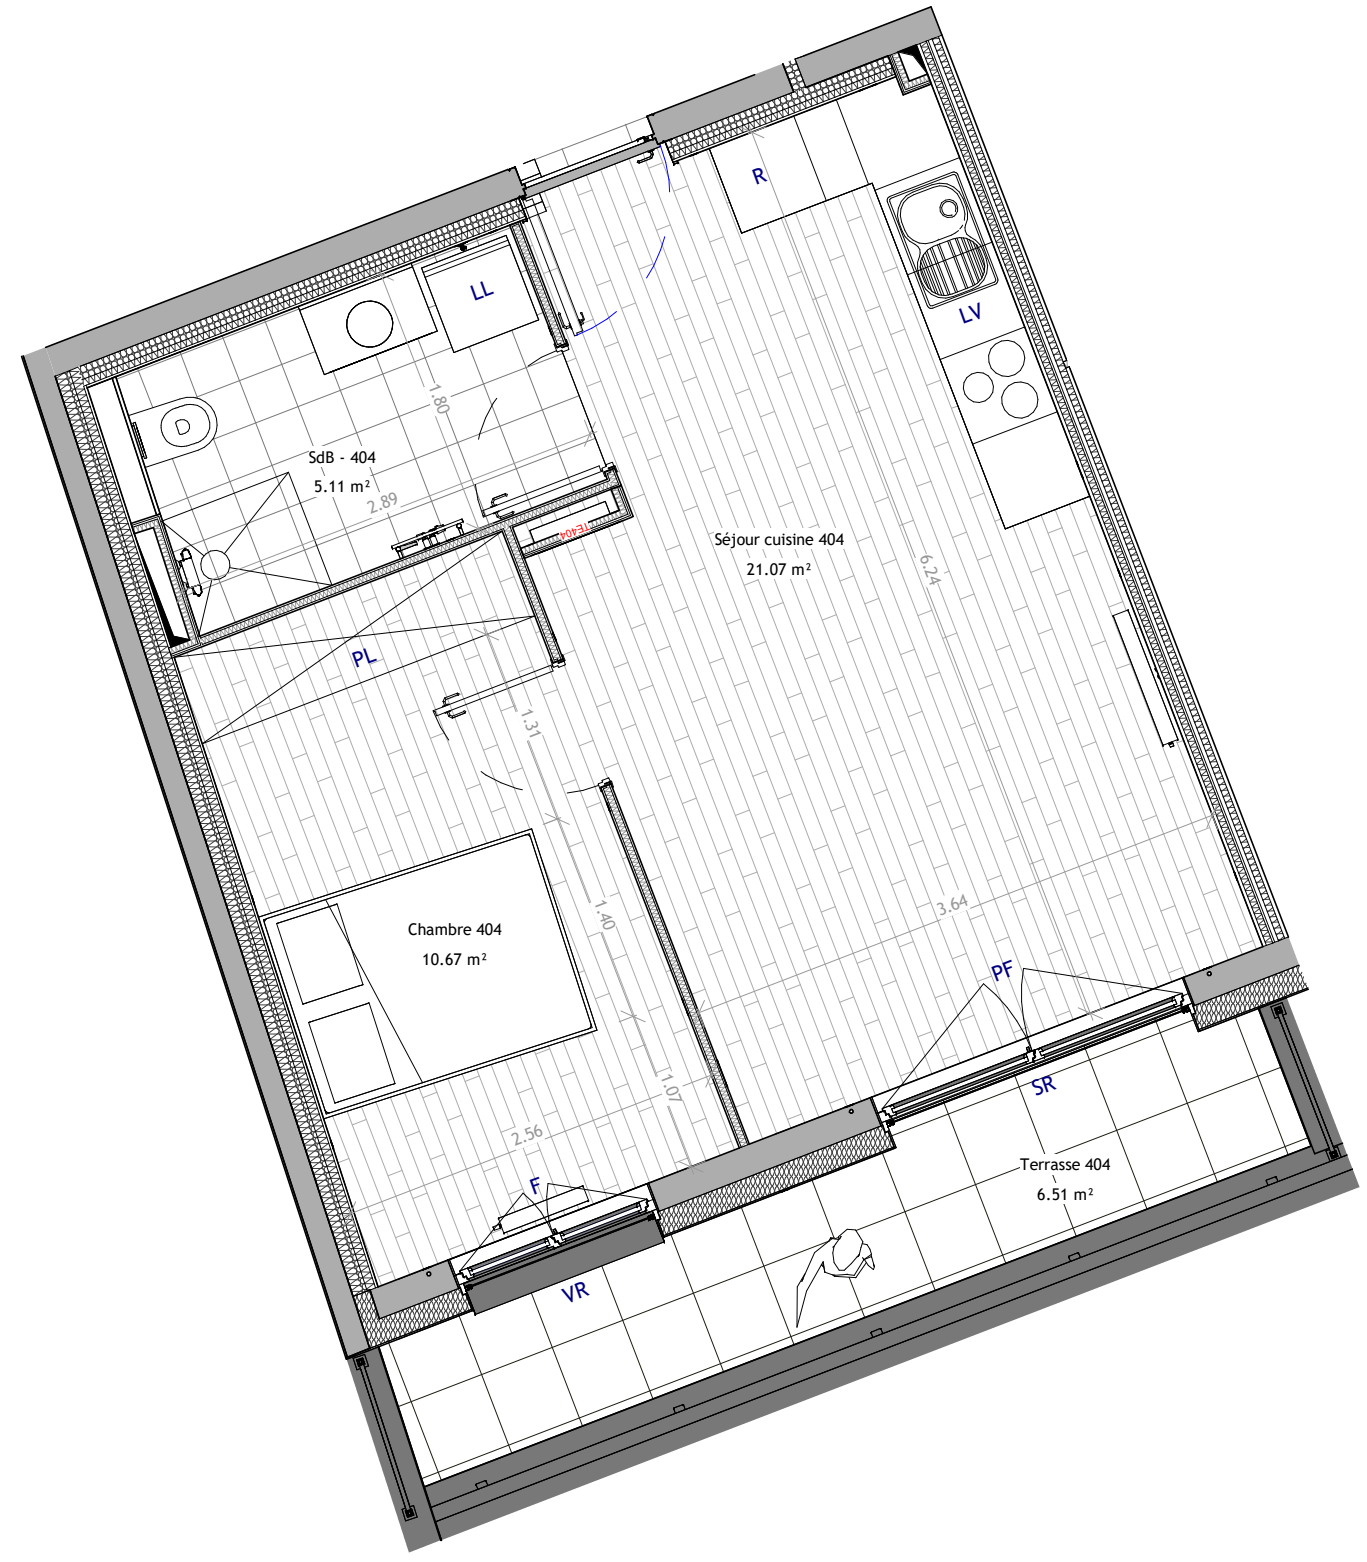


Tableau des surfaces - Lot 404

SdB - 404	5.11 m ²
Chambre 404	10.67 m ²
Séjour cuisine 404	21.07 m ²
Surface habitable	36.85 m ²
Terrasse 404	6.51 m ²
Extérieur	6.51 m ²

Indice : Notaire 20/03/2026

1 Lot 404
Ech : 1 : 50

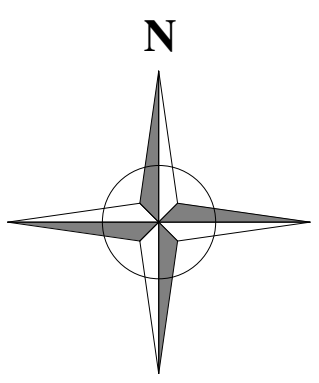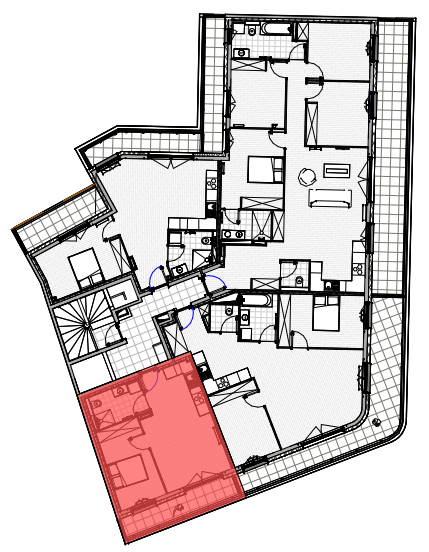

SCCV DIDEROT
38 rue Diderot
93100 MONTREUIL

Hauteur sous plafond : 2.5 m sauf retombée pontuelle.
Nota : Des modifications sont susceptibles d'être apportées à ce plan en fonction des nécessités techniques, réglementaires et administratives tant en ce qui concerne les dimensions libres que les équipements (sanitaires et électriques). Les surfaces sont approximatives. Les retombées, soffites et faux-plafonds ainsi que l'emplacement des équipements ne sont pas figurés sur ce plan ou le sont à titre indicatif. La surface des placards est comprise dans la surface de la pièce attenante.

LEGENDES

- PF : Porte fenêtre
- F : Fenêtre
- VR : Volet roulant aluminium
- SR : Store extérieur aluminium
- PL : Placard
- TE : Tableau électrique
- LV : Emplacement lave-vaisselle
- LL : Emplacement lave-linge
- R : Emplacement réfrigérateur
- Sèche serviette
- Gaine technique
- Emplacement cuisson